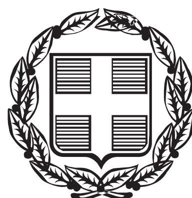


ΕΦΗΜΕΡΙΣ ΤΗΣ ΚΥΒΕΡΝΗΣΕΩΣ

ΤΗΣ ΕΛΛΗΝΙΚΗΣ ΔΗΜΟΚΡΑΤΙΑΣ

ΤΕΥΧΟΣ ΤΕΤΑΡΤΟ **Αρ. Φύλλου 513**

5 Νοεμβρίου 2014

ΑΠΟΦΑΣΕΙΣ

Αριθμ. 81223

Επικύρωση των οριογραμμών τμήματος του κεντρικού υδατορέματος Ποισσών Δήμου Κέας.

Ο ΓΕΝΙΚΟΣ ΓΡΑΜΜΑΤΕΑΣ ΑΠΟΚΕΝΤΡΩΜΕΝΗΣ ΔΙΟΙΚΗΣΗΣ ΑΙΓΑΙΟΥ

Έχοντας υπόψη:

1. Τις διατάξεις του άρθρου 8 του Ν.3200/55, «Περί διοικητικής αποκέντρωσης».

2. Τις διατάξεις του Ν. 2853/16-7-1922 «Περί υδραυλικών εν γένει έργων και αστυνόμευσης των Δημοσίων Υδάτων», όπως αυτές τροποποιήθηκαν με τις αντίστοιχες του Ν.Δ. 10/29-12-1923 και κωδικοποιήθηκαν από τις διατάξεις του Π.Δ. 18/21-3-1924 (ΦΕΚ 61 Α).

3. Τις διατάξεις του Ν. 3010/2002 (ΦΕΚ 91/Α/25-4-2002), «Εναρμόνιση του Ν. 1650/1986 με τις οδηγίες 97/11 Ε.Ε. και 96/61 Ε.Ε. και ειδικότερα τις διατάξεις του άρθρου 5 αυτού «Διαδικασία οριοθέτησης και ρυθμίσεις θεμάτων για τα υδατορέματα», όπως αυτό ισχύει.

4. Τις διατάξεις της με αριθμ. πρωτ. 3046/304/3-2-1989 (ΦΕΚ 59Δ΄) Απόφασης του Αναπληρωτή Υπουργού ΠΕΧΩΔΕ «Κτιριοδομικός Κανονισμός» και ειδικότερα τις διατάξεις του άρθρου 6 αυτής, «Δόμηση κοντά σε ρέματα».

5. Τις οικείες διατάξεις του Ν. 2503/97 (ΦΕΚ 107 Α΄/30.5.1997) «Διοίκηση, Οργάνωση, Στελέχωση της Περιφέρειας, ρύθμιση θεμάτων για την Τοπική Αυτοδιοίκηση και άλλων διατάξεων», ως ισχύουν.

6. Τις οικείες διατάξεις του Ν. 2508/1997 (ΦΕΚ 124 Α΄/13.6.1997) «Βιώσιμη οικιστική ανάπτυξη των πόλεων και οικισμών της χώρας και άλλων διατάξεων», όπως ισχύει.

7. Τις οικείες διατάξεις του Ν. 2690/1999 (ΦΕΚ 45 Α΄/9-3-1999) «Κύρωση του κώδικα διοικητικής διαδικασίας».

8. Την υπ' αριθμ. 33/1998 εγκύκλιο του ΥΠΕΧΩΔΕ «Αστυνόμευση ρεμάτων και συντήρηση αντιπλ/κών έργων», ως ισχύει.

9. Τις διατάξεις του Ν. 3852/2010 (ΦΕΚ 87Α/7-6-2010) «Νέα Αρχιτεκτονική της Αυτοδιοίκησης και της Αποκεντρωμένης Διοίκησης - Πρόγραμμα Καλλικράτης».

10. Το Ν. 4258/2014 (ΦΕΚ 94/Α/14-4-2014) «Διαδικασία Οριοθέτησης και ρυθμίσεις θεμάτων για τα υδατορέματα-ρυθμίσεις Πολεοδομικής νομοθεσίας και άλλες διατάξεις» και στην περίπτωση τις διατάξεις άρθρου 9 παρ. 2.

11. Τις διατάξεις του Π.Δ/τος 143/2010 (ΦΕΚ 236Α) «Οργανισμός της Αποκεντρωμένης Διοίκησης Αιγαίου».

12. Το με αριθμ. πρωτ. οικ. 4116/Α.Φ.9/17-5-2011 έγγραφο του Γενικού Γραμματέα Αποκεντρωμένης Διοίκησης Αιγαίου με θέμα «Διαδικασία οριοθέτησης ρεμάτων».

13. Η με αριθμ. πρωτ. οικ. 7681/Α.Φ.2.6/11-8-2011 Απόφαση του Γενικού Γραμματέα Αποκεντρωμένης Διοίκησης Αιγαίου «Άσκηση αρμοδιοτήτων οριοθέτησης ρεμάτων και λοιπά».

14. Το με αριθμ. πρωτ. 40719/12-10-2011 έγγραφο Τμήματος Δ΄ Δ/νσης Πολεοδομικού Σχεδιασμού της Γενικής Δ/νσης Πολεοδομίας του ΥΠΕΚΑ.

15. Το με αριθμ. πρωτ. Οικ. 98647/8463/28-12-2011 έγγραφο της Δ/νσης Τεχνικών Έργων Κυκλάδων της Γενικής Δ/νσης Αναπτυξιακού Προγραμματισμού, Περιβάλλοντος και Υποδομών της Περιφέρειας Νοτίου Αιγαίου με το οποίο διαβιβάστηκε ο φάκελος μελέτης στην Δ/νση ΠΕ.ΧΩ.ΣΧΕ. Νοτίου Αιγαίου της Γενικής Δ/νσης ΧΩ.ΠΕ.ΠΟ. της Αποκεντρωμένης Διοίκησης Αιγαίου καθορισμού των οριογραμμών τμήματος του κεντρικού υδατορέματος Ποισσών νήσου Κέας Νομού Κυκλάδων με θεωρημένα τα τοπογραφικά διαγράμματα στα οποία χαράσσονται τα όρια αυτού καθώς και την τεχνική έκθεση με τους υδραυλικούς υπολογισμούς.

16. Το με αριθμ. πρωτ. 132113/7070/17-1-2014 έγγραφο της Δ/νσης Τεχνικών Έργων Κυκλάδων της Γεν. Δ/νσης Αναπτυξ. Προγραμματισμού, Περιβάλλοντος και Υποδομών της Περιφέρειας Νοτίου Αιγαίου, σχετικά με το ότι η διαβίβαση των μελετών οριοθέτησης στην Υπηρεσία μας αυτομάτως και αυτοδικαίως επέχει τη θέση Γνωμοδότησης- Εισήγησης θετικής της Δ/νσης Τεχνικών Έργων Κυκλάδων της Περιφέρειας Νοτίου Αιγαίου, ως προς την συνέχιση της διαδικασίας της οριοθέτησης και επομένως το γεγονός ότι το 15 παραπάνω σχετικό εκλαμβάνεται ως γνωμοδότηση /εισήγηση της Δ/νσης Τεχνικών Έργων Κυκλάδων και μάλιστα ως θετική εφόσον θεωρημένα και ελεγμένα άπαντα τα σχέδια και μελέτες από την παραπάνω Υπηρεσία, με το οποίο σχετικό έγγραφο αυτό απαντήθηκε το με απ. οικ. 75579/15404/5-12-2013 έγγραφό μας.

17. Το με αριθμ. πρωτ. Οικ. 10566/883/2-2-2012 έγγραφο της της Δ/νσης Τεχνικών Έργων Κυκλάδων της Γεν. Δ/νσης Αναπτυξ. Προγραμματισμού, Περιβάλλοντος και Υποδομών της Περιφέρειας Νοτίου Αιγαίου προς το Δήμο Κέας το οποίο κοινοποιήθηκε στην Υπηρεσία μας.

18. Το με αριθμ. πρωτ. 845/22-2-2012 έγγραφο του Δήμου Κέας με θέμα: «Αποστολή της υπ' αριθμ. 33/2012 απόφασης της 3ης Συνεδρίας του Δημοτικού Συμβουλίου Δήμου Κέας» με την οποία απεστάλη η 33/2012 απόφαση με θέμα: «Αποδοχή μελέτης του έργου "Οριοθέτηση κεντρικού ρέματος Ποισσών Δήμου Κέας"».

19. Το με αριθμ. πρωτ. 1452/21-3-2012 έγγραφο του Δήμου Κέας με θέμα: «Αποστολή της υπ' αριθμ. 55/2012 απόφασης της 4ης Συνεδρίας του Δημοτικού Συμβουλίου Δήμου Κέας» με την οποία απεστάλη η 55/2012 απόφαση με θέμα: «Ορθή επανάληψη της υπ' αριθμ. 33/2012 απόφαση Δημοτικού Συμβουλίου για την αποδοχή της μελέτης του έργου "Οριοθέτηση κεντρικού ρέματος Ποισσών Δήμου Κέας"».

20. Το με αριθμ. πρωτ. 485/109/12-3-2012 έγγραφό μας προς την Δ/νση Υδάτων Νοτίου Αιγαίου της Αποκεντρωμένης Διοίκησης Αιγαίου με το οποίο διαβιβάστηκε ο φάκελος της μελέτης για ενέργειές της.

21. Το με αριθμ. πρωτ. οικ. 14677/2956/4-4-2012 έγγραφο -γνωμοδότηση της Δ/νσης Υδάτων Νοτίου Αιγαίου της Αποκεντρωμένης Διοίκησης Αιγαίου.

22. Το με αριθμ. πρωτ. 13334/2618/5-4-2012 έγγραφο της Υπηρεσίας μας προς την Δ/νση Τεχνικών Έργων Κυκλάδων της Περιφέρειας Νοτίου Αιγαίου, τον Δήμο Κέας και τον μελετητή.

23. Την από 9-5-2012 (α.π. 20950/4306/15-5-2012 ΑΔΑ) απάντηση της μελετήτριας.

24. Το με αριθμ. πρωτ. οικ. 35174/7475/06-08-2012 έγγραφο της Υπηρεσίας μας προς την Δ/νση Τεχνικών Έργων Κυκλάδων της Περιφέρειας Νοτίου Αιγαίου.

25. Το με αριθμ. πρωτ. οικ. 135363/7250/24-12-2013 έγγραφο της Δ/νσης Τεχνικών Έργων Κυκλάδων της Περιφέρειας Νοτίου Αιγαίου με το οποίο μας ενημερώνουν ότι η Υπηρεσία τους έχει ελέγξει και θεωρήσει την μελέτη και εμμένει στις απόψεις της.

26. Τον φάκελο της μελέτης ο οποίος περιέχει Τοπογραφικά Διαγράμματα, Υδραυλική μελέτη, Τεχνική Έκθεση κ.λπ. θεωρημένα και ελεγμένα αρμοδίως, που διαβιβάστηκε στην Δ/νση ΠΕ.ΧΩ.ΣΧΕ. Νοτίου Αιγαίου της Γενικής Δ/νσης ΧΩ.ΠΕ.ΠΟ. της Αποκεντρωμένης Διοίκησης Αιγαίου.

27. Το γεγονός ότι με την απόφαση αυτή δεν προκαλείται δαπάνη σε βάρος του προϋπολογισμού του Δημοσίου και του Δήμου Κέας.

28.Την με αριθμ. πρωτ. οικ.81434/9157/31-12-2013 απόφαση Γ. Γ. με Θέμα: «Αναπλήρωση Προϊσταμένου Γενικής Διεύθυνσης Χωροταξικής και Περιβαλλοντικής Πολιτικής της Αποκεντρωμένης Διοίκησης Αιγαίου».

29. Την αριθμ. οικ.45076/5738/02-10-2012 απόφαση Γεν. Γραμματέα ΑΔΑ (ΦΕΚ 3181/Β/29-11-2012) περί παροχής εξουσιοδότησης πράξεων και εγγράφων «Με εντολή Γενικού Γραμματέα».

30. Το γεγονός ότι με βάση την αριθμ. οικ.45076/5738 02-10-2012 απόφαση Γεν. Γραμματέα Α.Δ.Α. για Παροχή Εξουσιοδότησης Πράξεων και Εγγράφων (ΦΕΚ 3181/Β/ 29-11-2012), η υπογραφή της Παρούσης ανήκει στον Γενικό Γραμματέα Α.Δ.Α. (τελευταίο εδάφιο άρθρου 2 αυτής).

31. Τη με αριθμ. πράξη 22 της 3/7/2014 της Γενικής Γραμματείας της Κυβέρνησης (ΦΕΚ 375/ Υ.Ο.Δ.Δ./3-7-2014) με την οποία διορίζει τον Σπυρίδωνα Σπυρίδωνα του Δημητρίου στη θέση μετακλητού Γενικού Γραμματέα της Αποκεντρωμένης Διοίκησης Αιγαίου, αποφασίζουμε:

Επικυρώνουμε τις οριογραμμές τμήματος του κεντρικού υδατορέματος Ποισσών νήσου Κέας Νομού Κυκλάδων έτσι όπως σημειώνεται με μπλε χρώμα η πολυγωνική γραμμή Δ-1, Δ-2, Δ-3, Δ-4,... έως και Δ-44, στη μια όχθη και η πολυγωνική γραμμή Α-1.Α-2, Α-3, ... έως και Α-39 στην απέναντί της, για την πινακίδα (φύλλο) 1,2,3, (τα σημεία των οποίων είναι εξαρτημένα από το Εθνικό Τριγωνομετρικό Δίκτυο) επί των τοπογραφικών Διαγραμμάτων που υπογράφονται από την Εράσμια Κίτου, Αγρονόμο Τοπογράφο Μηχανικό και έχουν θεωρηθεί στις 20 -12 -2011 από την Δ/νση Τεχνικών Έργων Κυκλάδων της Γενικής Δ/νσης Αναπτυξιακού Προγραμματισμού, Περιβάλλοντος και Υποδομών της Περιφέρειας Νοτίου Αιγαίου και συνοδεύει την μελέτη και τεχνική έκθεση καθορισμού οριογραμμών του τμήματος του υδατορέματος αυτού θεωρημένη στις 20-12-2011 από την παραπάνω Υπηρεσία.


Η ισχύς της απόφασης αρχίζει από την ημερομηνία δημοσίευσης.


Η απόφαση αυτή με τα Τοπογραφικά Διαγράμματα να δημοσιευθούν στην Εφημερίδα της Κυβερνήσεως.

Πειραιάς, 29 Οκτωβρίου 2014

Ο Γενικός Γραμματέας
Αποκεντρωμένης Διοίκησης

ΣΠΥΡΙΔΩΝ ΣΠΥΡΙΔΩΝ

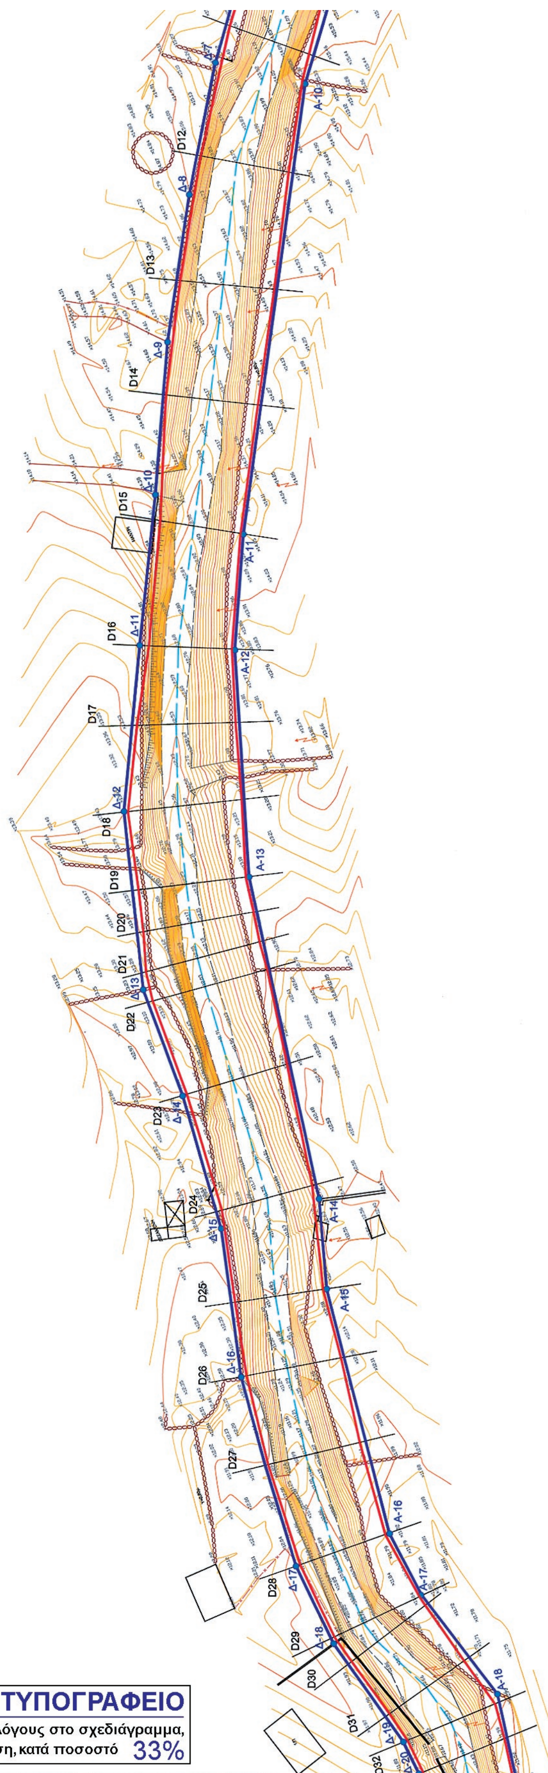

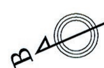

ΕΘΝΙΚΟ ΤΥΠΟΓΡΑΦΕΙΟ

Για τεχνικούς λόγους στο σχεδιάγραμμα, έγινε σμίκρυνση, κατά ποσοστό 33%

ΣΥΝΤΕΤΑΓΜΕΝΕΣ ΔΕΞΙΑΣ ΟΡΙΟΓΡΑΜΜΗΣ

Δ-1	X=525891.247	Y=4160722.735
Δ-2	X=525865.996	Y=4160738.314
Δ-3	X=525860.309	Y=4160743.342
Δ-4	X=525816.802	Y=4160768.576
Δ-5	X=525780.683	Y=4160786.841
Δ-6	X=525735.713	Y=4160805.536
Δ-7	X=525703.955	Y=4160831.205
Δ-8	X=525681.881	Y=4160846.302
Δ-9	X=525656.709	Y=4160861.831
Δ-10	X=525629.574	Y=4160876.118
Δ-11	X=525603.305	Y=4160890.792
Δ-12	X=525574.207	Y=4160906.639
Δ-13	X=525540.045	Y=4160917.149
Δ-14	X=525517.580	Y=4160918.235
Δ-15	X=525490.258	Y=4160921.632
Δ-16	X=525461.494	Y=4160929.673
Δ-17	X=525422.383	Y=4160934.528
Δ-18	X=525405.147	Y=4160933.732
Δ-19	X=525381.632	Y=4160928.679
Δ-20	X=525374.603	Y=4160928.299
Δ-21	X=525329.336	Y=4160937.796
Δ-22	X=525259.326	Y=4160959.815
Δ-23	X=525215.272	Y=4160974.201
Δ-24	X=525179.404	Y=4160995.725
Δ-25	X=525160.878	Y=4161006.275
Δ-26	X=525096.172	Y=4161026.327
Δ-27	X=525076.844	Y=4161028.490
Δ-28	X=525036.904	Y=4161032.730
Δ-29	X=525001.534	Y=4161030.964
Δ-30	X=524950.926	Y=4161025.838
Δ-31	X=524910.344	Y=4161015.312
Δ-32	X=524873.627	Y=4161002.648
Δ-33	X=524853.718	Y=4161001.552
Δ-34	X=524822.324	Y=4161001.291
Δ-35	X=524792.124	Y=4161003.764
Δ-36	X=524740.443	Y=4161018.875
Δ-37	X=524694.117	Y=4161037.431
Δ-38	X=524671.302	Y=4161048.894
Δ-39	X=524564.355	Y=4161102.571
Δ-40	X=524415.215	Y=4161117.989
Δ-41	X=524386.574	Y=4161123.831
Δ-42	X=524329.592	Y=4161143.452
Δ-43	X=524301.764	Y=4161155.037
Δ-44	X=524277.562	Y=4161161.169

ΣΥΝΤΕΤΑΓΜΕΝΕΣ ΑΡΙΣΤΕΡΗΣ ΟΡΙΟΓΡΑΜΜΗΣ

A-1	X=525870.582	Y=4160714.074
A-2	X=525865.284	Y=4160719.113
A-3	X=525837.832	Y=4160736.845
A-4	X=525798.373	Y=4160758.301
A-5	X=525786.406	Y=4160764.047
A-6	X=525781.152	Y=4160765.892
A-7	X=525764.012	Y=4160773.475
A-8	X=525730.835	Y=4160786.034
A-9	X=525712.518	Y=4160800.068
A-10	X=525692.966	Y=4160816.358
A-11	X=525615.514	Y=4160863.045
A-12	X=525594.976	Y=4160873.707
A-13	X=525552.409	Y=4160888.850
A-14	X=525487.929	Y=4160901.263
A-15	X=525470.802	Y=4160907.008
A-16	X=525420.906	Y=4160914.785
A-17	X=525407.176	Y=4160913.849
A-18	X=525382.853	Y=4160907.633
A-19	X=525322.286	Y=4160919.057
A-20	X=525291.765	Y=4160929.202
A-21	X=525217.173	Y=4160951.689
A-22	X=525164.683	Y=4160978.687
A-23	X=525091.845	Y=4161008.640
A-24	X=525077.066	Y=4161010.847
A-25	X=525050.464	Y=4161012.397
A-26	X=525017.359	Y=4161012.578
A-27	X=524955.131	Y=4161005.849
A-28	X=524919.436	Y=4160996.056
A-29	X=524876.916	Y=4160982.920
A-30	X=524821.614	Y=4160981.001
A-31	X=524788.256	Y=4160982.570
A-32	X=524743.903	Y=4160995.689
A-33	X=524688.319	Y=4161024.204
A-34	X=524640.695	Y=4161048.148
A-35	X=524561.867	Y=4161082.317
A-36	X=524380.432	Y=4161103.599
A-37	X=524324.918	Y=4161111.828
A-38	X=524295.815	Y=4161112.451
A-39	X=524271.581	Y=4161114.551

ΣΥΣΤΗΜΑ ΣΥΝΤΕΤΑΓΜΕΝΩΝ : ΕΓΣΑ 87

ΑΝΤΙΓΡΑΦΟ 2

ΤΟ ΠΑΡΟΝ ΣΥΝΟΔΕΥΕΙ ΤΗΝ ΜΕ ΑΡΙΘ. ΠΡΩΤ. Α.Π. 81223/30-10-2014 ΑΠΟΦΑΣΗ ΤΗΣ Δ/ΝΣΗΣ ΠΕ.ΧΩ. ΝΟΤΙΟΥ ΑΙΓΑΙΟΥ

ΘΕΩΡΗΘΗΚΕ

201211

ΔΙΑΝΟΜΗ ΠΙΝΑΚΙΔΩΝ

3 2 1

ΥΠΟΜΝΗΜΑ

- D3 Αρίθμηση διατομών
- A-8 Αρίθμηση κορυφών αριστερής οριογραμμής
- Δ-9 Αρίθμηση κορυφών δεξιάς οριογραμμής
- Βαθιά γραμμή ρέματος
- Γραμμή πλημμύρας
- Οριογραμμή ρέματος

ΥΦΙΣΤΑΜΕΝΟΣ ΠΛΑΚΟΣΚΕΠΗΣ ΟΧΕΤΟΣ Π=4,00 μ., Υ=2,50 μ.

D1 D2 D3 D4 D5 D6 D7 D8 D9 D10 D11

ΕΛΛΗΝΙΚΗ ΔΗΜΟΚΡΑΤΙΑ
ΠΕΡΙΦΕΡΕΙΑ ΝΟΤΙΟΥ ΑΙΓΑΙΟΥ
ΝΟΜΑΡΧΙΑΚΗ ΑΥΤΟΔΙΟΙΚΗΣΗ ΚΥΚΛΑΔΩΝ
ΔΗΜΟΣ ΚΕΑΣ


ΟΡΙΟΘΕΤΗΣΗ ΚΕΝΤΡΙΚΟΥ ΡΕΜΑΤΟΣ ΠΟΙΣΣΩΝ ΔΗΜΟΥ ΚΕΑΣ

ΟΡΙΣΤΙΚΗ ΜΕΛΕΤΗ

ΟΡΙΖΟΝΤΙΟΓΡΑΦΙΑ
ΟΡΙΟΓΡΑΜΜΕΣ ΡΕΜΑΤΟΣ
(Φύλλο 1)

ΑΡ. ΣΧΕΔΙΟΥ: 3.1
ΚΛΙΜΑΚΑ: 1:500

ΑΝΑΔΟΧΟΣ ΜΕΛΕΤΗΣ		ΟΝΟΜΑ	ΗΜΕΡΟΜΗΝΙΑ	ΥΠΟΓΡΑΦΗ
ΕΡΑΣΜΙΑ ΚΙΤΟΥ ΑΓ. ΝΙΚΟΛΑΟΥ 10 - ΛΑΡΙΣΑ - 41 222 ΤΗΛ. : 2410 537536 FAX : 2410-253802 Email : kgoutz@otenet.gr	ΣΥΝΤΑΞΗ	Κ. ΦΩΤΟΠΟΥΛΟΣ ΛΗΔΑ ΦΩΤΟΠΟΥΛΟΥ	ΣΕΠΤΕΜΒΡΙΟΣ 2010	
ΔΗΜΟΣ ΚΕΑΣ	Ελέγχθηκε Ο Επιβλέπων	ΔΗΜ. ΔΕΜΕΝΕΓΑ	10/2010	
ΠΕΡΙΦΕΡΕΙΑ ΝΟΤΙΟΥ ΑΙΓΑΙΟΥ Δ/ΝΣΗ ΤΟΠ. ΑΥΤ/ΣΗΣ ΚΑΙ ΔΙΟΙΚΗΣΗΣ ΤΜΗΜΑ Τ.Υ.Δ.Κ.	Θεωρήθηκε			

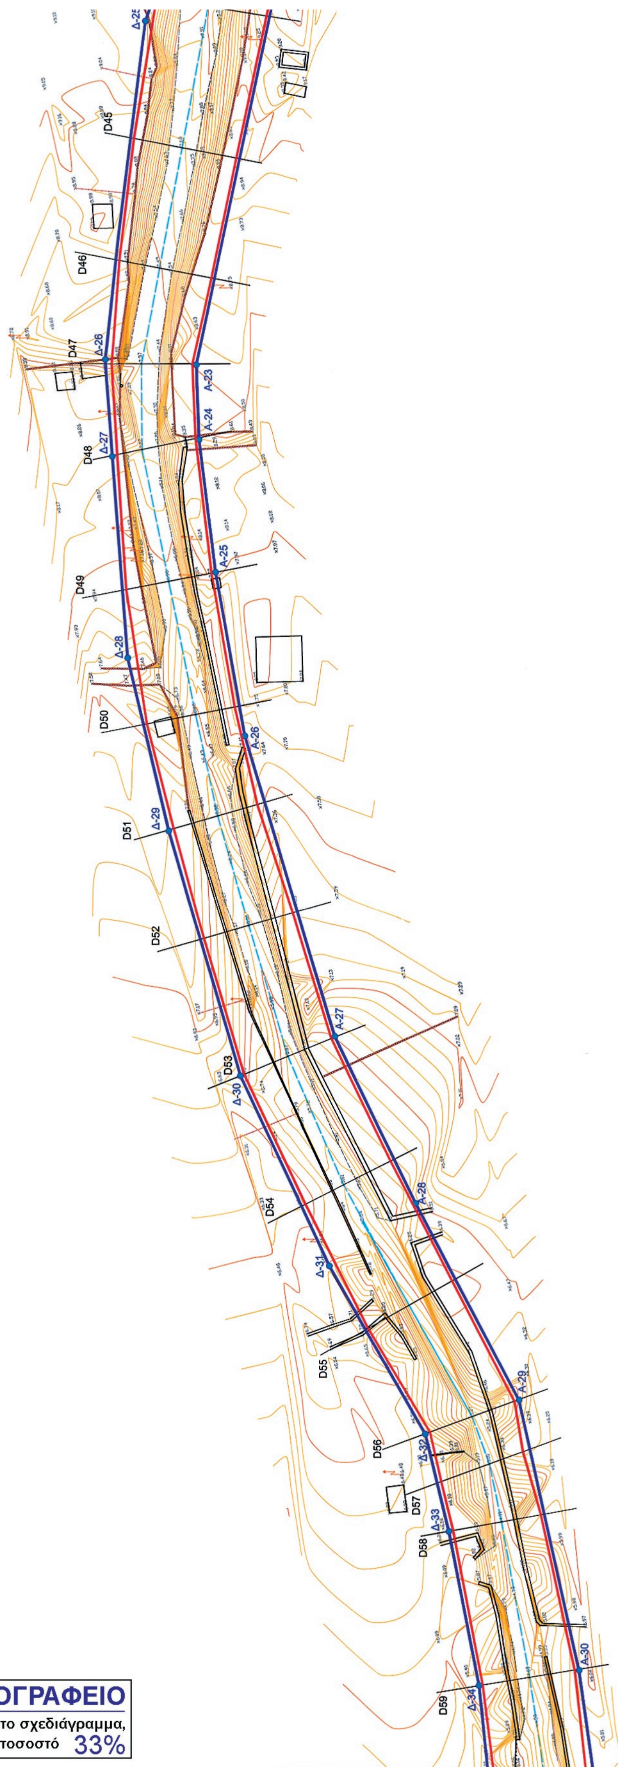



ΕΘΝΙΚΟ ΤΥΠΟΓΡΑΦΕΙΟ

Για τεχνικούς λόγους στο σχεδιάγραμμα, έγινε σμίκρυνση, κατά ποσοστό 33%

ΥΠΟΜΝΗΜΑ

- D3 Αρίθμηση διατομών
- Α-8 Αρίθμηση κορυφών αριστερής οριογραμμής
- Δ-9 Αρίθμηση κορυφών δεξιάς οριογραμμής
- Βαθιά γραμμή ρέματος
- Γραμμή πλημμύρας
- Οριογραμμή ρέματος

ΔΙΑΝΟΜΗ ΠΙΝΑΚΙΔΩΝ

3 2 1

ΣΥΝΤΕΤΑΓΜΕΝΕΣ ΔΕΞΙΑΣ ΟΡΙΟΓΡΑΜΜΗΣ

Δ-1	X=525891.247	Y=4160722.735
Δ-2	X=525865.996	Y=4160738.314
Δ-3	X=525860.309	Y=4160743.342
Δ-4	X=525816.802	Y=4160768.576
Δ-5	X=525780.683	Y=4160786.841
Δ-6	X=525735.713	Y=4160805.536
Δ-7	X=525703.955	Y=4160831.205
Δ-8	X=525681.881	Y=4160846.302
Δ-9	X=525656.709	Y=4160861.831
Δ-10	X=525629.574	Y=4160876.118
Δ-11	X=525603.305	Y=4160890.792
Δ-12	X=525574.207	Y=4160906.639
Δ-13	X=525540.045	Y=4160917.149
Δ-14	X=525517.580	Y=4160918.235
Δ-15	X=525490.258	Y=4160921.632
Δ-16	X=525461.494	Y=4160929.673
Δ-17	X=525422.383	Y=4160934.528
Δ-18	X=525405.147	Y=4160933.732
Δ-19	X=525381.632	Y=4160928.679
Δ-20	X=525374.603	Y=4160928.299
Δ-21	X=525329.336	Y=4160937.796
Δ-22	X=525259.326	Y=4160959.815
Δ-23	X=525215.272	Y=4160974.201
Δ-24	X=525179.404	Y=4160995.725
Δ-25	X=525160.878	Y=4161006.275
Δ-26	X=525096.172	Y=4161026.327
Δ-27	X=525076.844	Y=4161028.490
Δ-28	X=525036.904	Y=4161032.730
Δ-29	X=525001.534	Y=4161030.964
Δ-30	X=524950.926	Y=4161025.838
Δ-31	X=524910.344	Y=4161015.312
Δ-32	X=524873.627	Y=4161002.648
Δ-33	X=524853.718	Y=4161001.552
Δ-34	X=524822.324	Y=4161001.291
Δ-35	X=524792.124	Y=4161003.764
Δ-36	X=524740.443	Y=4161018.875
Δ-37	X=524694.117	Y=4161037.431
Δ-38	X=524671.302	Y=4161048.894
Δ-39	X=524564.355	Y=4161102.571
Δ-40	X=524415.215	Y=4161117.989
Δ-41	X=524386.574	Y=4161123.831
Δ-42	X=524329.592	Y=4161143.452
Δ-43	X=524301.764	Y=4161155.037
Δ-44	X=524277.562	Y=4161161.169

ΣΥΣΤΗΜΑ ΣΥΝΤΕΤΑΓΜΕΝΩΝ : ΕΓΣΑ 87

ΣΥΝΤΕΤΑΓΜΕΝΕΣ ΑΡΙΣΤΕΡΗΣ ΟΡΙΟΓΡΑΜΜΗΣ

A-1	X=525870.582	Y=4160714.074
A-2	X=525865.284	Y=4160719.113
A-3	X=525837.832	Y=4160736.845
A-4	X=525798.373	Y=4160758.301
A-5	X=525786.406	Y=4160764.047
A-6	X=525781.152	Y=4160765.892
A-7	X=525764.012	Y=4160773.475
A-8	X=525730.835	Y=4160786.034
A-9	X=525712.518	Y=4160800.068
A-10	X=525692.966	Y=4160816.358
A-11	X=525615.514	Y=4160863.045
A-12	X=525594.976	Y=4160873.707
A-13	X=525552.409	Y=4160888.850
A-14	X=525487.929	Y=4160901.263
A-15	X=525470.802	Y=4160907.008
A-16	X=525420.906	Y=4160914.785
A-17	X=525407.176	Y=4160913.849
A-18	X=525382.853	Y=4160907.633
A-19	X=525322.286	Y=4160919.057
A-20	X=525291.765	Y=4160929.202
A-21	X=525217.173	Y=4160951.689
A-22	X=525164.683	Y=4160978.687
A-23	X=525091.845	Y=4161008.640
A-24	X=525077.066	Y=4161010.847
A-25	X=525050.464	Y=4161012.397
A-26	X=525017.359	Y=4161012.578
A-27	X=524955.131	Y=4161005.849
A-28	X=524919.436	Y=4160996.056
A-29	X=524876.916	Y=4160982.920
A-30	X=524821.614	Y=4160981.001
A-31	X=524788.256	Y=4160982.570
A-32	X=524743.903	Y=4160995.689
A-33	X=524688.319	Y=4161024.204
A-34	X=524640.695	Y=4161048.148
A-35	X=524561.867	Y=4161082.317
A-36	X=524380.432	Y=4161103.599
A-37	X=524324.918	Y=4161111.828
A-38	X=524295.815	Y=4161112.451
A-39	X=524271.581	Y=4161114.551

ΑΝΤΙΓΡΑΦΟ 2

ΕΡΑΣΜΙΑ Κ. ΚΙΤΟΥ
ΔΙΠΛ. ΑΓΡ. ΤΟΠΟΓΡΑΦΟΣ ΜΗΧΑΝΙΚΟΣ
ΠΟΛΥΤΕΧΝΙΚΗΣ ΣΧΟΛΗΣ Α.Π.Θ.

ΤΟ ΠΑΡΟΝ
ΣΥΝΟΔΕΥΕΙ ΤΗΝ ΜΕ ΑΡΙΘ. ΠΡΩΤ.
Δ.Π. 81283/23-10-2014
ΑΠΟΦΑΣΗ ΤΗΣ Δ/ΝΣΗΣ
ΠΕ.ΧΩ. ΝΟΤΙΟΥ ΑΙΓΑΙΟΥ

ΕΛΛΗΝΙΚΗ ΔΗΜΟΚΡΑΤΙΑ
ΠΕΡΙΦΕΡΕΙΑ ΝΟΤΙΟΥ ΑΙΓΑΙΟΥ
ΝΟΜΑΡΧΙΑΚΗ ΑΥΤΟΔΙΟΙΚΗΣΗ ΚΥΚΛΑΔΩΝ
ΔΗΜΟΣ ΚΕΑΣ

ΟΡΙΟΘΕΤΗΣΗ ΚΕΝΤΡΙΚΟΥ ΡΕΜΑΤΟΣ ΠΟΙΣΣΩΝ ΔΗΜΟΥ ΚΕΑΣ

ΟΡΙΣΤΙΚΗ ΜΕΛΕΤΗ

ΟΡΙΖΟΝΤΙΟΓΡΑΦΙΑ
ΟΡΙΟΓΡΑΜΜΕΣ ΡΕΜΑΤΟΣ
(Φύλλο 2)

ΑΡ. ΣΧΕΔΙΟΥ 3.2

ΚΛΙΜΑΚΑ 1:500

ΑΝΑΔΟΧΟΣ ΜΕΛΕΤΗΣ		ΟΝΟΜΑ	ΗΜΕΡΟΜΗΝΙΑ	ΥΠΟΓΡΑΦΗ
ΕΡΑΣΜΙΑ ΚΙΤΟΥ ΑΓ. ΝΙΚΟΛΑΟΥ 10 - ΛΑΡΙΣΑ - 41 222 ΤΗΛ. : 2410 537536 FAX : 2410-253802 Email : kgoutz@otenet.gr	ΣΥΝΤΑΞΗ	Κ. ΦΩΤΟΠΟΥΛΟΣ / ΛΗΔΑ ΦΩΤΟΠΟΥΛΟΥ	ΣΕΠΤΕΜΒΡΙΟΣ 2010	
ΔΗΜΟΣ ΚΕΑΣ	Ελέγχθηκε Ο Επιβλέπων	ΔΗΜ. ΔΕΜΕΝΕΓΑ	10/2010	
ΠΕΡΙΦΕΡΕΙΑ ΝΟΤΙΟΥ ΑΙΓΑΙΟΥ Δ/ΝΣΗ ΤΟΠ. ΑΥΤ/ΣΗΣ ΚΑΙ ΔΙΟΙΚΗΣΗΣ ΤΜΗΜΑ Τ.Υ.Δ.Κ.	Θεωρήθηκε			


D71
D72
D73
Δ-39
Α-35
D74
D75
D76
D77
D78
Δ-40
D79
Δ-41
Α-36
D80
Δ-42
Α-37
D81
Δ-43
Α-38
D82
Δ-44
Α-39
ΘΑΛΑΣΣΑ
Β
ΕΘΝΙΚΟ ΤΥΠΟΓΡΑΦΕΙΟ
Για τεχνικούς λόγους στο σχεδιάγραμμα,
έγινε σμίκρυνση, κατά ποσοστό 33%

ΣΥΝΤΕΤΑΓΜΕΝΕΣ ΔΕΞΙΑΣ ΟΡΙΟΓΡΑΜΜΗΣ

Δ-1	X=525891.247	Y=4160722.735
Δ-2	X=525865.996	Y=4160738.314
Δ-3	X=525860.309	Y=4160743.342
Δ-4	X=525816.802	Y=4160768.576
Δ-5	X=525780.683	Y=4160786.841
Δ-6	X=525735.713	Y=4160805.536
Δ-7	X=525703.955	Y=4160831.205
Δ-8	X=525681.881	Y=4160846.302
Δ-9	X=525656.709	Y=4160861.831
Δ-10	X=525629.574	Y=4160876.118
Δ-11	X=525603.305	Y=4160890.792
Δ-12	X=525574.207	Y=4160906.639
Δ-13	X=525540.045	Y=4160917.149
Δ-14	X=525517.580	Y=4160918.235
Δ-15	X=525490.258	Y=4160921.632
Δ-16	X=525461.494	Y=4160929.673
Δ-17	X=525422.383	Y=4160934.528
Δ-18	X=525405.147	Y=4160933.732
Δ-19	X=525381.632	Y=4160928.679
Δ-20	X=525374.603	Y=4160928.299
Δ-21	X=525329.336	Y=4160937.796
Δ-22	X=525259.326	Y=4160959.815
Δ-23	X=525215.272	Y=4160974.201
Δ-24	X=525179.404	Y=4160995.725
Δ-25	X=525160.878	Y=4161006.275
Δ-26	X=525096.172	Y=4161026.327
Δ-27	X=525076.844	Y=4161028.490
Δ-28	X=525036.904	Y=4161032.730
Δ-29	X=525001.534	Y=4161030.964
Δ-30	X=524950.926	Y=4161025.838
Δ-31	X=524910.344	Y=4161015.312
Δ-32	X=524873.627	Y=4161002.648
Δ-33	X=524853.718	Y=4161001.552
Δ-34	X=524822.324	Y=4161001.291
Δ-35	X=524792.124	Y=4161003.764
Δ-36	X=524740.443	Y=4161018.875
Δ-37	X=524694.117	Y=4161037.431
Δ-38	X=524671.302	Y=4161048.894
Δ-39	X=524564.355	Y=4161102.571
Δ-40	X=524415.215	Y=4161117.989
Δ-41	X=524386.574	Y=4161123.831
Δ-42	X=524329.592	Y=4161143.452
Δ-43	X=524301.764	Y=4161155.037
Δ-44	X=524277.562	Y=4161161.169

ΣΥΝΤΕΤΑΓΜΕΝΕΣ ΑΡΙΣΤΕΡΗΣ ΟΡΙΟΓΡΑΜΜΗΣ

Α-1	X=525870.582	Y=4160714.074
Α-2	X=525865.284	Y=4160719.113
Α-3	X=525837.832	Y=4160736.845
Α-4	X=525798.373	Y=4160758.301
Α-5	X=525786.406	Y=4160764.047
Α-6	X=525781.152	Y=4160765.892
Α-7	X=525764.012	Y=4160773.475
Α-8	X=525730.835	Y=4160786.034
Α-9	X=525712.518	Y=4160800.068
Α-10	X=525692.966	Y=4160816.358
Α-11	X=525615.514	Y=4160863.045
Α-12	X=525594.976	Y=4160873.707
Α-13	X=525552.409	Y=4160888.850
Α-14	X=525487.929	Y=4160901.263
Α-15	X=525470.802	Y=4160907.008
Α-16	X=525420.906	Y=4160914.785
Α-17	X=525407.176	Y=4160913.849
Α-18	X=525382.853	Y=4160907.633
Α-19	X=525322.286	Y=4160919.057
Α-20	X=525291.765	Y=4160929.202
Α-21	X=525217.173	Y=4160951.689
Α-22	X=525164.683	Y=4160978.687
Α-23	X=525091.845	Y=4161008.640
Α-24	X=525077.066	Y=4161010.847
Α-25	X=525050.464	Y=4161012.397
Α-26	X=525017.359	Y=4161012.578
Α-27	X=524955.131	Y=4161005.849
Α-28	X=524919.436	Y=4160996.056
Α-29	X=524876.916	Y=4160982.920
Α-30	X=524821.614	Y=4160981.001
Α-31	X=524788.256	Y=4160982.570
Α-32	X=524743.903	Y=4160995.689
Α-33	X=524688.319	Y=4161024.204
Α-34	X=524640.695	Y=4161048.148
Α-35	X=524561.867	Y=4161082.317
Α-36	X=524380.432	Y=4161103.599
Α-37	X=524324.918	Y=4161111.828
Α-38	X=524295.815	Y=4161112.451
Α-39	X=524271.581	Y=4161114.551

ΣΥΣΤΗΜΑ ΣΥΝΤΕΤΑΓΜΕΝΩΝ : ΕΓΣΑ 87

ΑΝΤΙΓΡΑΦΟ 2

ΔΙΑΝΟΜΗ ΠΙΝΑΚΙΔΩΝ

3 2 1

ΥΠΟΜΝΗΜΑ

D3 Αρίθμηση διατομών

Α-8 Αρίθμηση κορυφών αριστερής οριογραμμής

Δ-9 Αρίθμηση κορυφών δεξιάς οριογραμμής

Βαθιά γραμμή ρέματος

Γραμμή πλημμύρας

Οριογραμμή ρέματος

ΤΟ ΠΑΡΟΝ ΣΥΝΟΔΕΥΕΙ ΤΗΝ ΜΕ ΑΡΙΘ. ΠΡΩΤ. Α.Π. 81223/29-12-2014 ΑΠΟΦΑΣΗ ΤΗΣ Δ/ΝΣΗΣ ΠΕΧΩΣ ΝΟΤΙΟΥ ΑΙΓΑΙΟΥ

ΕΡΑΣΜΙΑ Κ. ΚΙΤΟ ΔΙΠΛ. ΑΓΡ. ΤΟΠΟΓΡΑΦΟΣ ΜΗΧΑΝΙΚ ΠΟΛΥΤΕΧΝΙΚΗΣ ΣΧΟΛΗΣ Α.Π.Θ ΜΕΛΟΣ Τ.Ε.Ε. ΑΡΙΘΜΟΣ ΜΗΤΡΩΟΥ 86

ΕΛΛΗΝΙΚΗ ΔΗΜΟΚΡΑΤΙΑ
ΠΕΡΙΦΕΡΕΙΑ ΝΟΤΙΟΥ ΑΙΓΑΙΟΥ
ΝΟΜΑΡΧΙΑΚΗ ΑΥΤΟΔΙΟΙΚΗΣΗ ΚΥΚΛΑΔΩΝ
ΔΗΜΟΣ ΚΕΑΣ

ΟΡΙΟΘΕΤΗΣΗ ΚΕΝΤΡΙΚΟΥ ΡΕΜΑΤΟΣ ΠΟΙΣΣΩΝ ΔΗΜΟΥ ΚΕΑΣ

ΟΡΙΣΤΙΚΗ ΜΕΛΕΤΗ

ΟΡΙΖΟΝΤΙΟΓΡΑΦΙΑ
ΟΡΙΟΓΡΑΜΜΕΣ ΡΕΜΑΤΟΣ
(Φύλλο 3)

ΑΡ. ΣΧΕΔΙΟΥ 3.3

ΚΛΙΜΑΚΑ 1:500

ΑΝΑΔΟΧΟΣ ΜΕΛΕΤΗΣ		ΟΝΟΜΑ	ΗΜΕΡΟΜΗΝΙΑ	ΥΠΟΓΡΑΦΗ
ΕΡΑΣΜΙΑ ΚΙΤΟΥ ΑΓ. ΝΙΚΟΛΑΟΥ 10 - ΛΑΡΙΣΑ - 41 222 ΤΗΛ. : 2410 537536 FAX : 2410-253802 Email : kgoutz@otenet.gr	ΣΥΝΤΑΞΗ	Κ. ΦΩΤΟΠΟΥΛΟΣ ΛΗΔΑ ΦΩΤΟΠΟΥΛΟΥ	ΣΕΠΤΕΜΒΡΙΟΣ 2010	
ΔΗΜΟΣ ΚΕΑΣ	Ελέγχθηκε Ο Επιβλέπων	ΔΗΜ. ΔΕΜΕΝΕΓΑ	10/2010	
ΠΕΡΙΦΕΡΕΙΑ ΝΟΤΙΟΥ ΑΙΓΑΙΟΥ Δ/ΝΣΗ ΤΟΠ. ΑΥΤ/ΣΗΣ ΚΑΙ ΔΙΟΙΚΗΣΗΣ ΤΜΗΜΑ Τ.Υ.Δ.Κ.	Θεωρήθηκε			

